

ГЛАВА 3

ПРЕДВАРИТЕЛЬНАЯ СХЕМА ПРОЕКТИРОВАНИЯ ХОЛОДИЛЬНОЙ УСТАНОВКИ

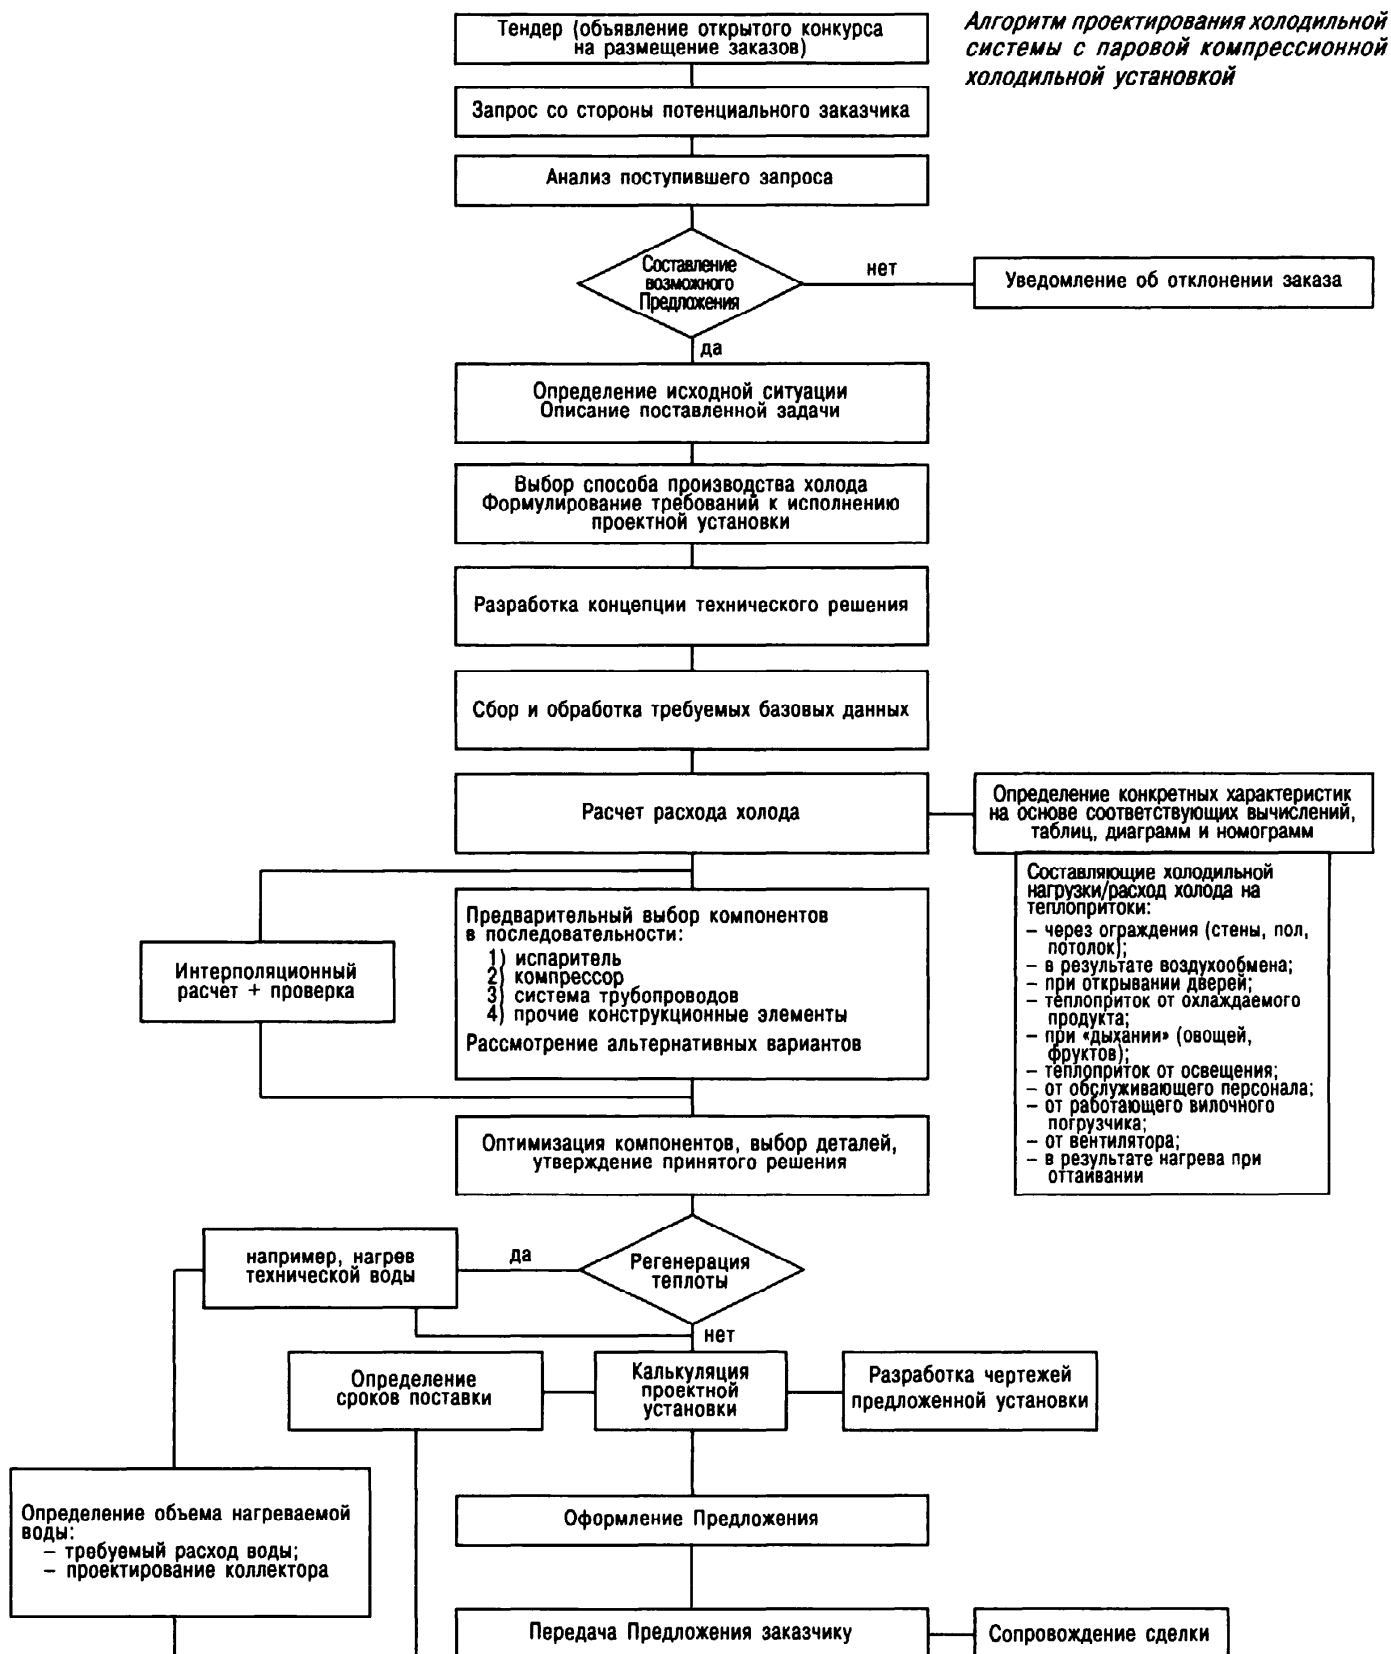


Рис. 3.1.